


5. stāva uzmērījuma plāns

1 : 100

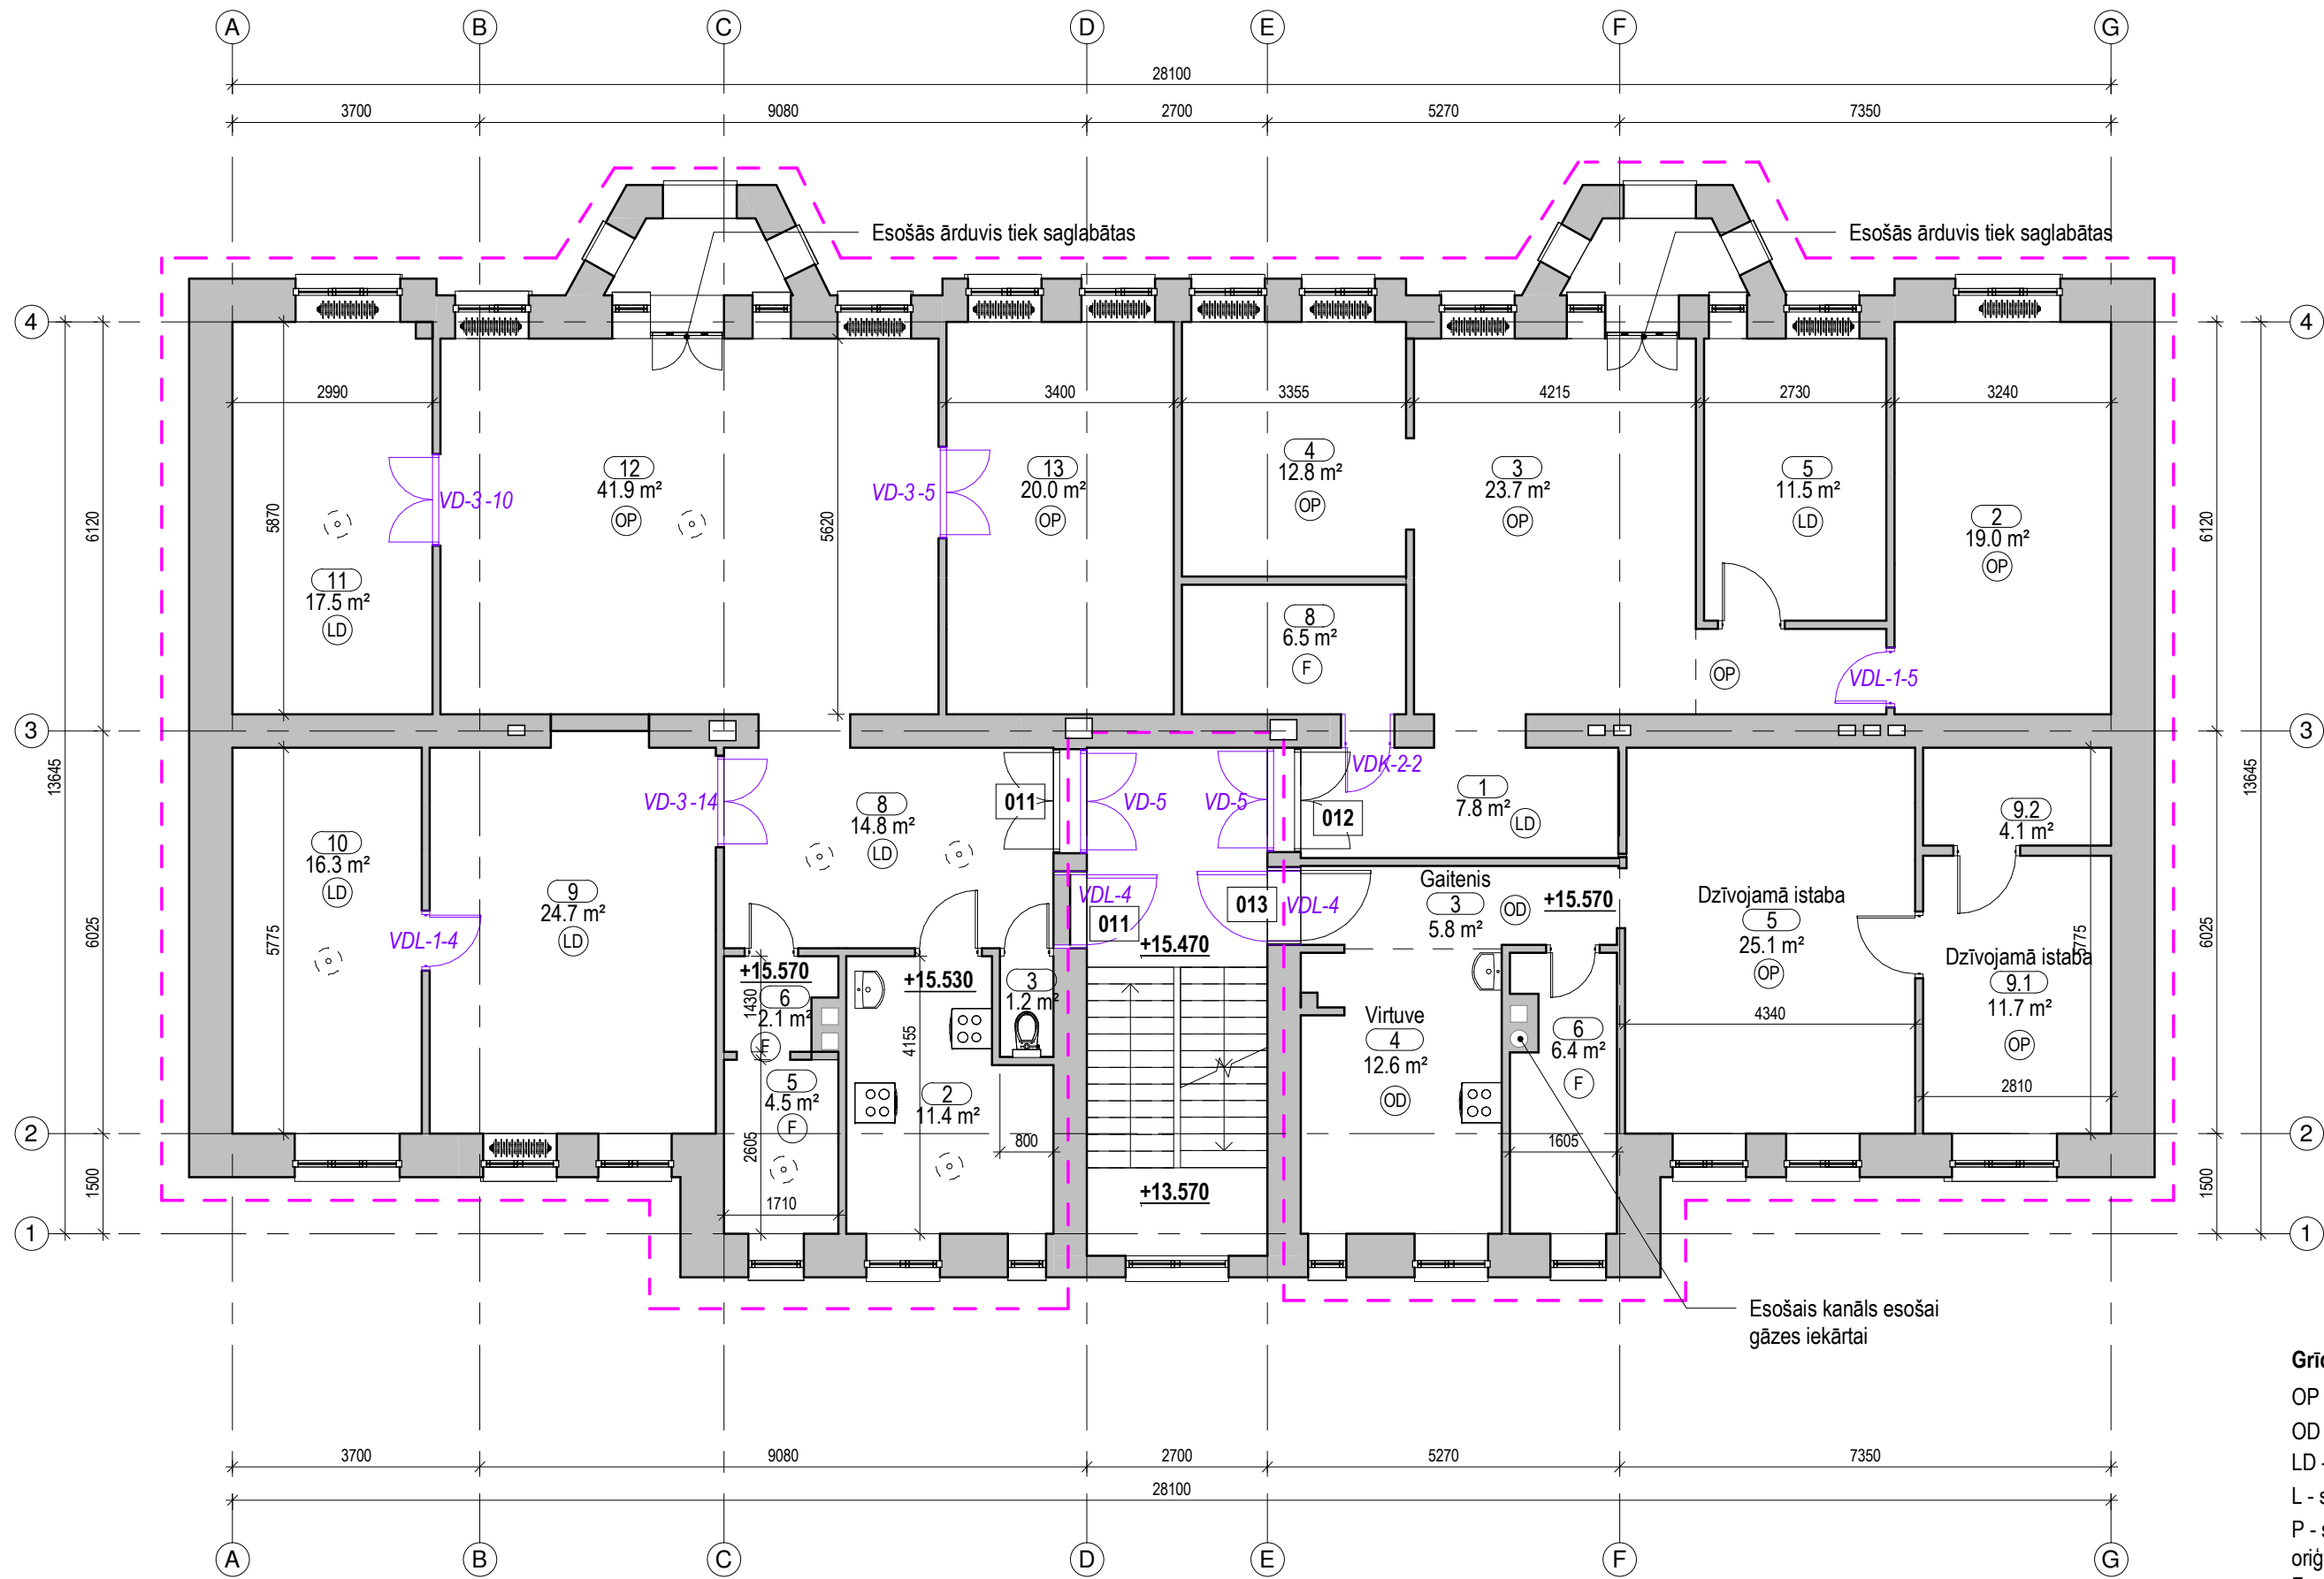

Grīdas segumu tipi:

- OP - oriģinālais vēsturiskais ozolkoka parkets
- OD - oriģinālais vēsturiskais dēļu grīdas segums
- LD - sekundārs lamināta dēļu segums
- L - sekundārs linoleja segums
- P - sekundārs paklāja segums (virs sākotnējā oriģinālā vēsturiskā ozolkoka parketa)
- F - sekundārs flīžu segums
- D - sekundārā dēļu grīda

Piezīmes:

- Par nulles atzīmi pieņemts esošais 1. stāva grīdas augstums.
- Būvasis, esošajai ēkai, dotas nosacīti, lai atvieglotu informācijas apmaiņu starp būvprojekta sadaļām.
- Izmēri doti milimetros (mm) un metros (m).
- Visus izmērus precizēt objektā uz vietas, korekcijas veikt autoruzraudzības kārtībā.
- Esošos ventilācijas kanālus skatīt tehniskā stāvokļa pārbaudes aktā.
- Veicot uzmērīšanu konstatēts, ka faktiskais telpu plānojums daļēji neatbilst kadastrālās uzmērīšanas lietai, iepriekš tikusi veikta pārbūve bez būvniecības dokumentācijas noformēšanas.
- Telpu numerācija un nosaukumi eksplikācijā doti saskaņā ar kadastrālās uzmērīšanas lietu. Telpām, kuras tajā nav atainotas, bet faktiski eksistē, piešķirts papildus indekss telpu platības uzrādītas saskaņā ar uzmērījumiem.
- Vēsturiskās būvdetaļas ir uzskaitītas un fiksētas arhitektoniski mākslinieciskajā inventarizācijā. Neapsekotajās telpās vēsturiskās būvdetaļas tika fiksētas pirms projekta izstrādes objekta uzmērīšanas un apsekošanas laikā.

Būvprojekta izstrādātājs: ARVOL Reģ. nr. 40103728414, būvkom. nr. 12729 Juridiskā adrese: Naujenes iela 57, Daugavpils t: 29701682, arta.vagale@arvol-design.com				Būvniecības ierosinātājs/Pasūtītājs: SIA "One Development" Valdes loceklis: Mihails Gušins	
Būvprojekta nosaukums un adrese:				Dzīvokļu sadalīšana un pārplānošana Ģertrūdes iela 60, Rīgā	
Amats nosaukums	Vārds, Uzvārds	Paraksts	Datums	Rasējums: 5.stāva uzmērījuma plāns 5.kārta	
Arhitekts:	Arta Vagale		14.12.2022	Stadija	Projekta sadaļa
Izstrādāja:	Anna Djakonova		14.12.2022	Rasējuma marka	Mērogs
				PR	AR
				AR-05	1:100
					22G60

5. stāva esošo telpu eksplikācija

N.p.k.	Nosaukums	Telpas augstums, m	Platība
Telpu grupa 011			
2	Pieliekamais	3.30	11.4 m²
3	Tualete	3.30	1.2 m²
5	Dzīvojamā istaba	3.30	4.5 m²
6	Vannas istaba	3.30	2.1 m²
8	Gaitenis	3.30	14.8 m²
9	Dzīvojamā istaba	3.30	24.7 m²
10	Dzīvojamā istaba	3.30	16.3 m²
11	Dzīvojamā istaba	3.30	17.5 m²
12	Dzīvojamā istaba	3.30	41.9 m²
13	Dzīvojamā istaba	3.30	20.0 m²
			154.3 m²

Telpu grupa 012

1	Vannas istaba	3.30	7.8 m²
2	Dzīvojamā istaba	3.30	19.0 m²
3	Dzīvojamā istaba	3.30	23.7 m²
4	Virtuve	3.30	12.8 m²
5	Dzīvojamā istaba	3.30	11.5 m²
6	Gaitenis	3.30	3.6 m²
8	Gaitenis	3.30	6.5 m²
			85.0 m²

Telpu grupa 013

3	Gaitenis	3.30	5.8 m²
4	Virtuve	3.30	12.6 m²
5	Dzīvojamā istaba	3.30	25.1 m²
6	Vannas istaba	3.30	6.4 m²
9.1	Dzīvojamā istaba	3.30	11.7 m²
9.2	Palīgtelpa	3.30	4.1 m²
			65.7 m²

Kopā stāvā: 305.0 m²

Pieņemtie apzīmējumi

Apzīmējums	Nosaukums
	esošās konstrukcijas
	telpas Nr. plānā
	telpas platība
	telpas grupas numurs
	projektēšanas robeža
	esošo vēsturisko griestu rozešu projekcija
	esošo sekundāro griestu rozešu projekcija
	vēsturisko saglabājamo durvju marka
	oriģinālie vēsturiskie radiatori (tiek saglabāti)
	neapsekota telpa
	grīdas segumu tips