


1. STĀVA (±0.00) PLĀNS
M 1:100

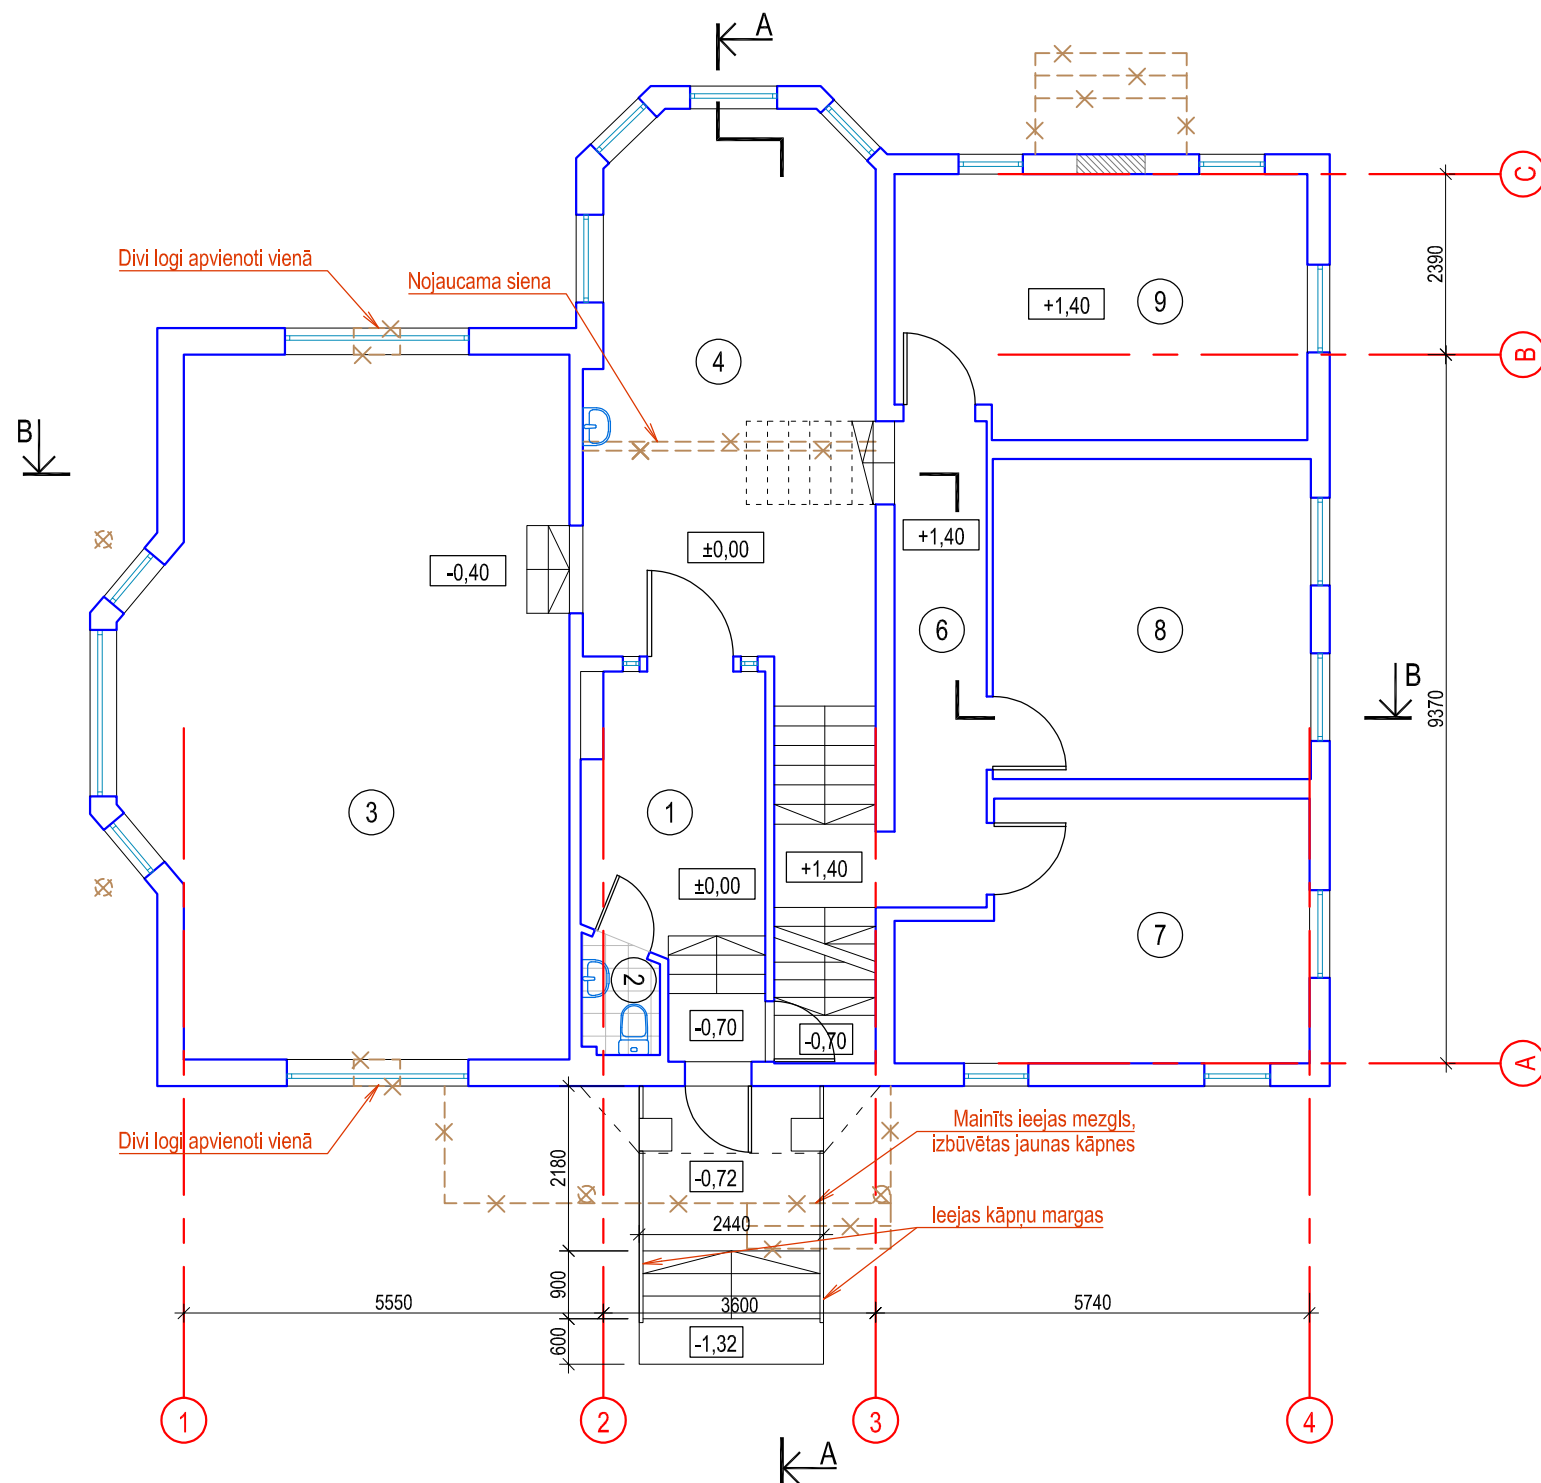

TELPU EKSPĻIKĀCIJA

Nr.	TELPAŠ NOSAUKUMS	PLATĪBA m ²
1.	Halle	10.4
2.	Tualete	1.4
3.	Iekštelpa	51.6
4.	Virtuve	32.6
KOPĀ:		96.0

PIEŅEMTIE APZĪMĒJUMI

	Nojaucamās nenesošās sienas
	Izbūvējamās sienas Ģipškartons 2 kārtās uz metāla karkasa (75mm)

Objekts:
DZĪVOJAMĀS UN SAIMNIECĪBAS ĒKU REKONSTRUKCIJAS PROJEKTA IZMAIŅAS
Saules iela 17, Garkalne, Garkalnes pag., Ropažu nov., Kad. Nr.8060 004 0198

STATIO

Būvkomersanta reģ. Nr. 0632-R
Rīgā, Bruņinieku ielā 47, LV-1011
tālrunis: 67315131
www.statio.lv

Būvprojekta vadītājs:

Uldis Mazais

Izstrādāja:

Ginta Eglīte

Lapas nosaukums:

DZĪVOJAMĀS MĀJAS 1. STĀVA PLĀNS

Stadija: BP	Rasējuma Nr.: A3 AR-02	Mērogs: M 1:100	Datums: 15.07.2024.
----------------	---------------------------	--------------------	------------------------